


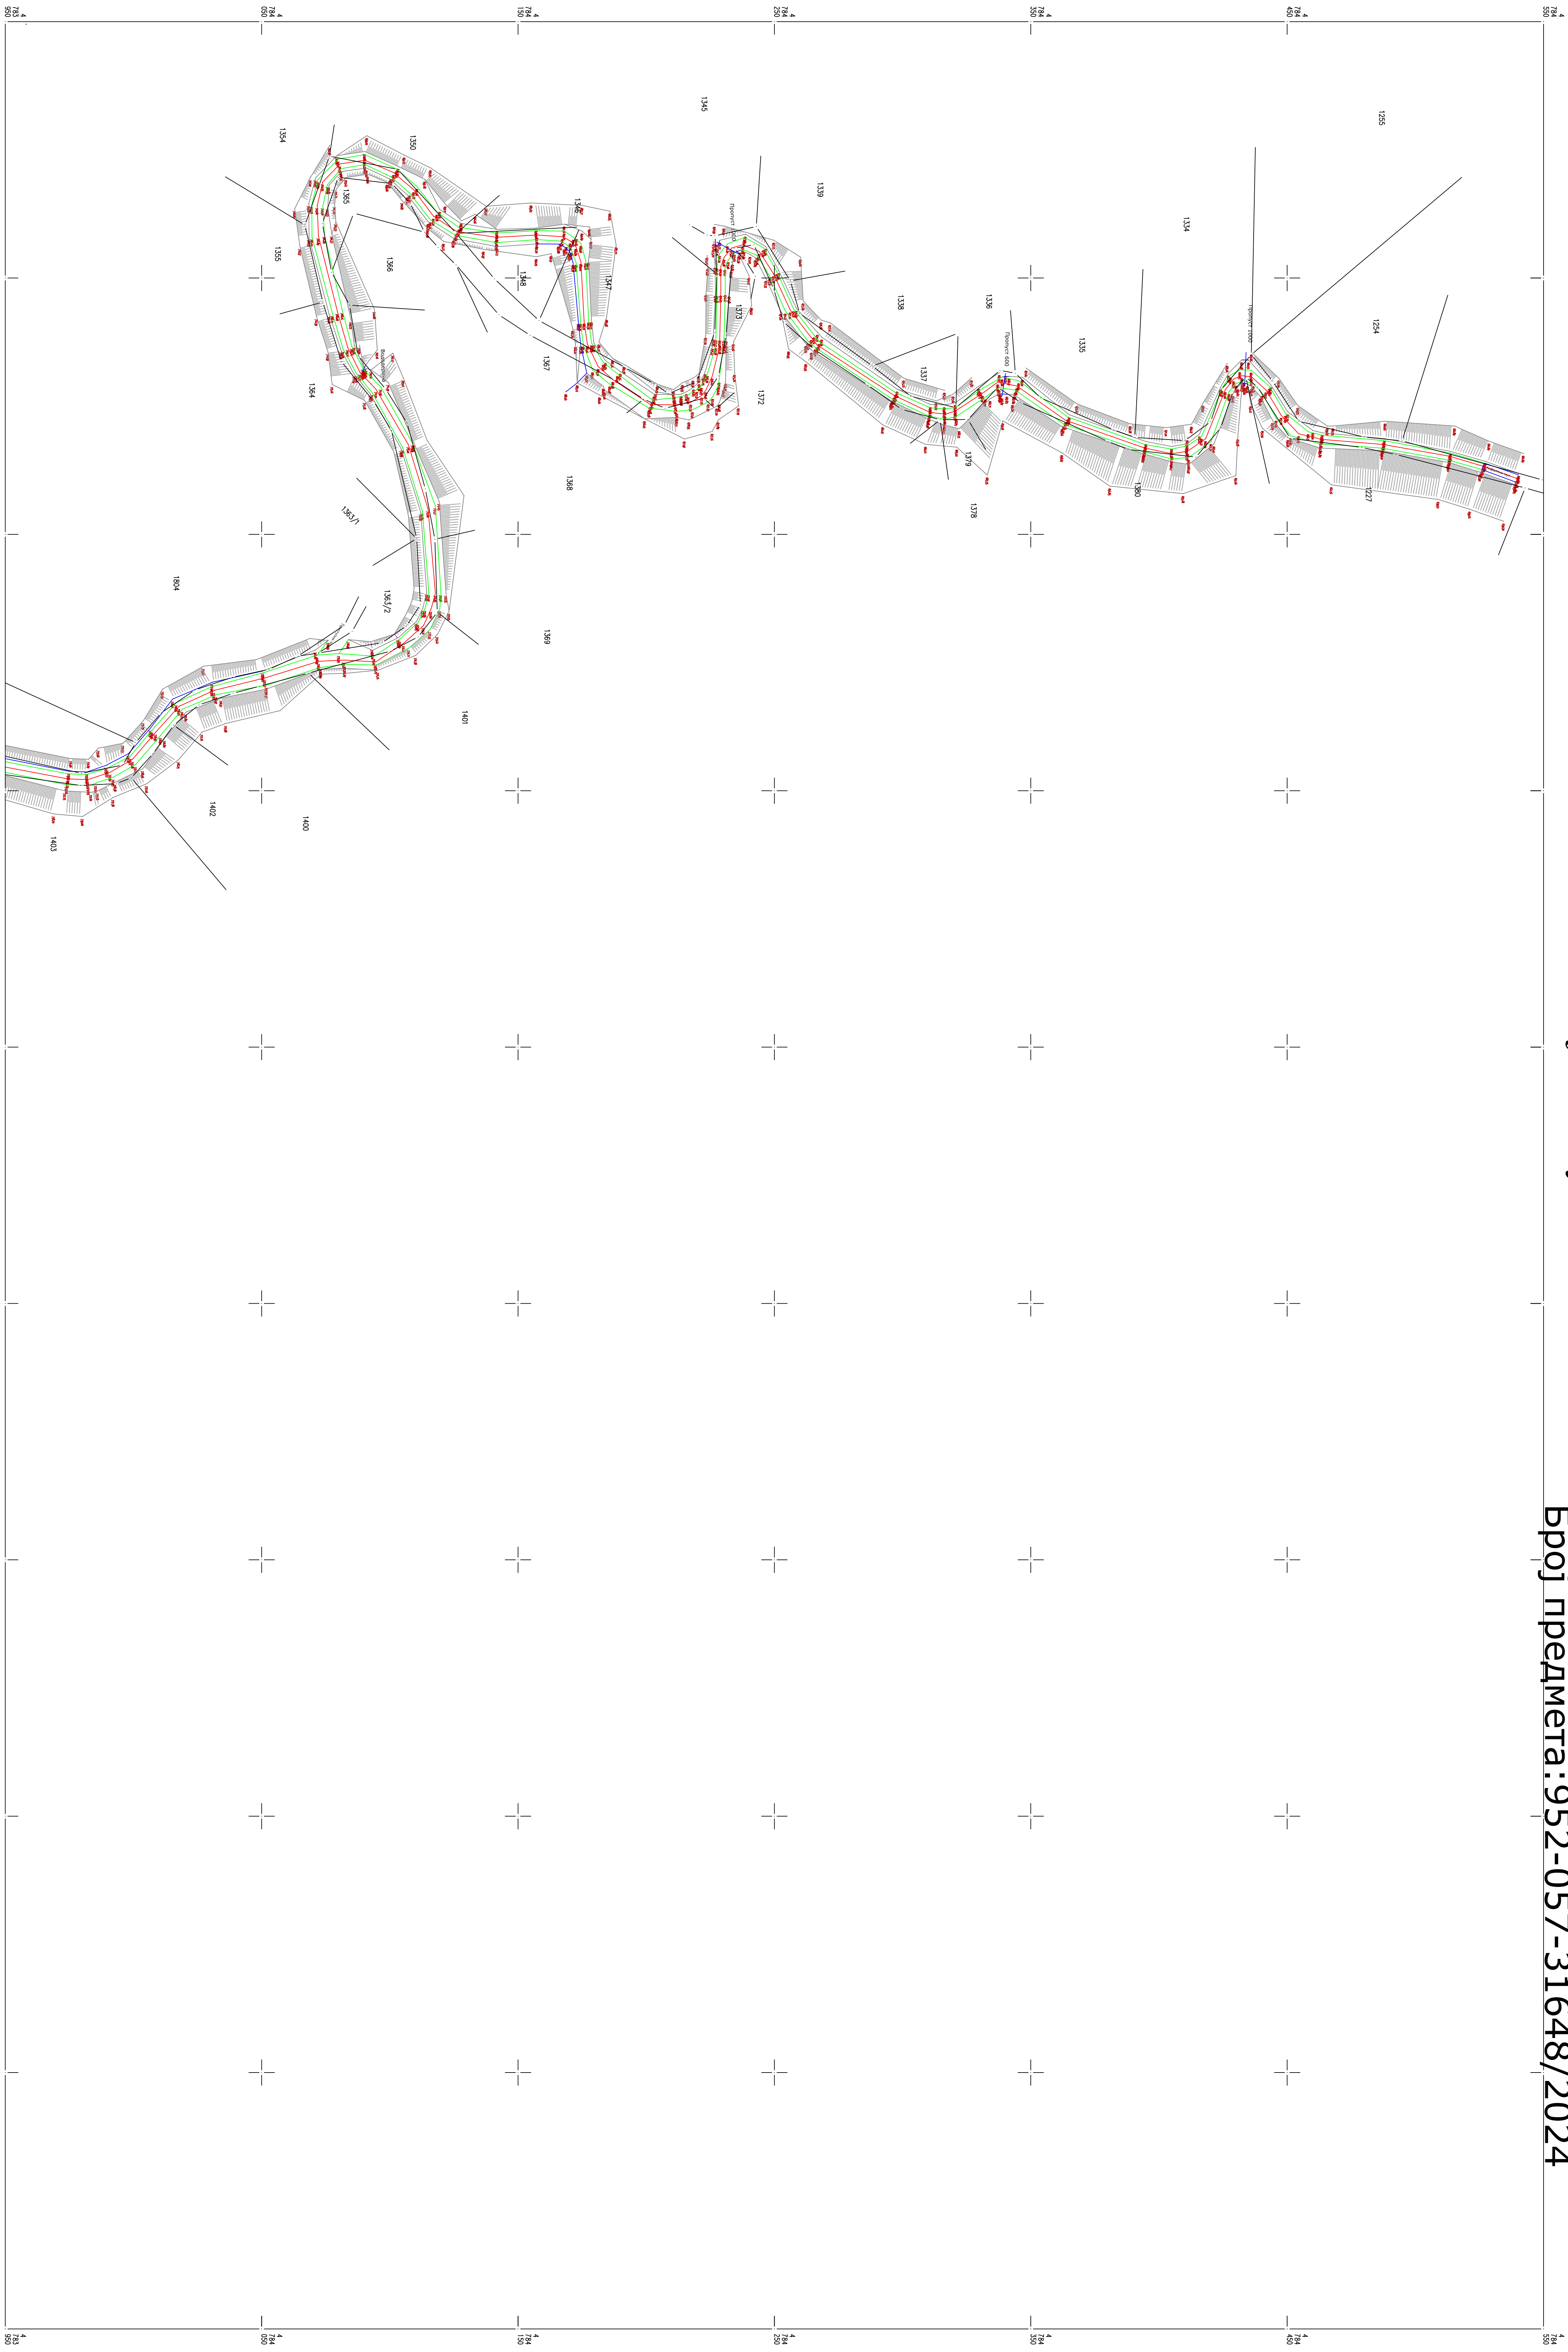

Датум:Април 2024.године

КАТАСТАРСКЕ ОПШТИНЕ И ВЕЗЕ ЛИСТОВА
ОПШТИНА БЕЛА ПАЛАНКА
А.К.о. Космовац

РАЗМЕРА 1:1000
еквидистанција 1.0м

ЛЕГЕНДА:

Кадастарске станице	485/2
Топограф	485/2
Број листове	485/2
Активни пут	485/2
Објекат-пут	485/2
Одељак	485/2
Пут-материјал	485/2
Трени	485/2
Граница КО	485/2

Кадастарско-топографски план израдио:
"ГЕОМЕТАР БУЉАНОВИЋ" Нш
Стел.стру./киш.геод.Славобуд БУЉАНОВИЋ

